KRALKIZI DİCLE P3 POMPAJ SULAMASI İLETİM KANALI, POMPA İSTASYONU VE ANAKANALI YAPIM İŞİNE AİT ARAZİ TOPLULAŞTIRMA VE TİGH PROJESİ DİYARBAKIR İLİ BAĞLAR İLÇESİ KARAKOÇ MAHALLESİ SÜNNETLİ MEZRASI 2. ASKI PARSELASYON PLANI

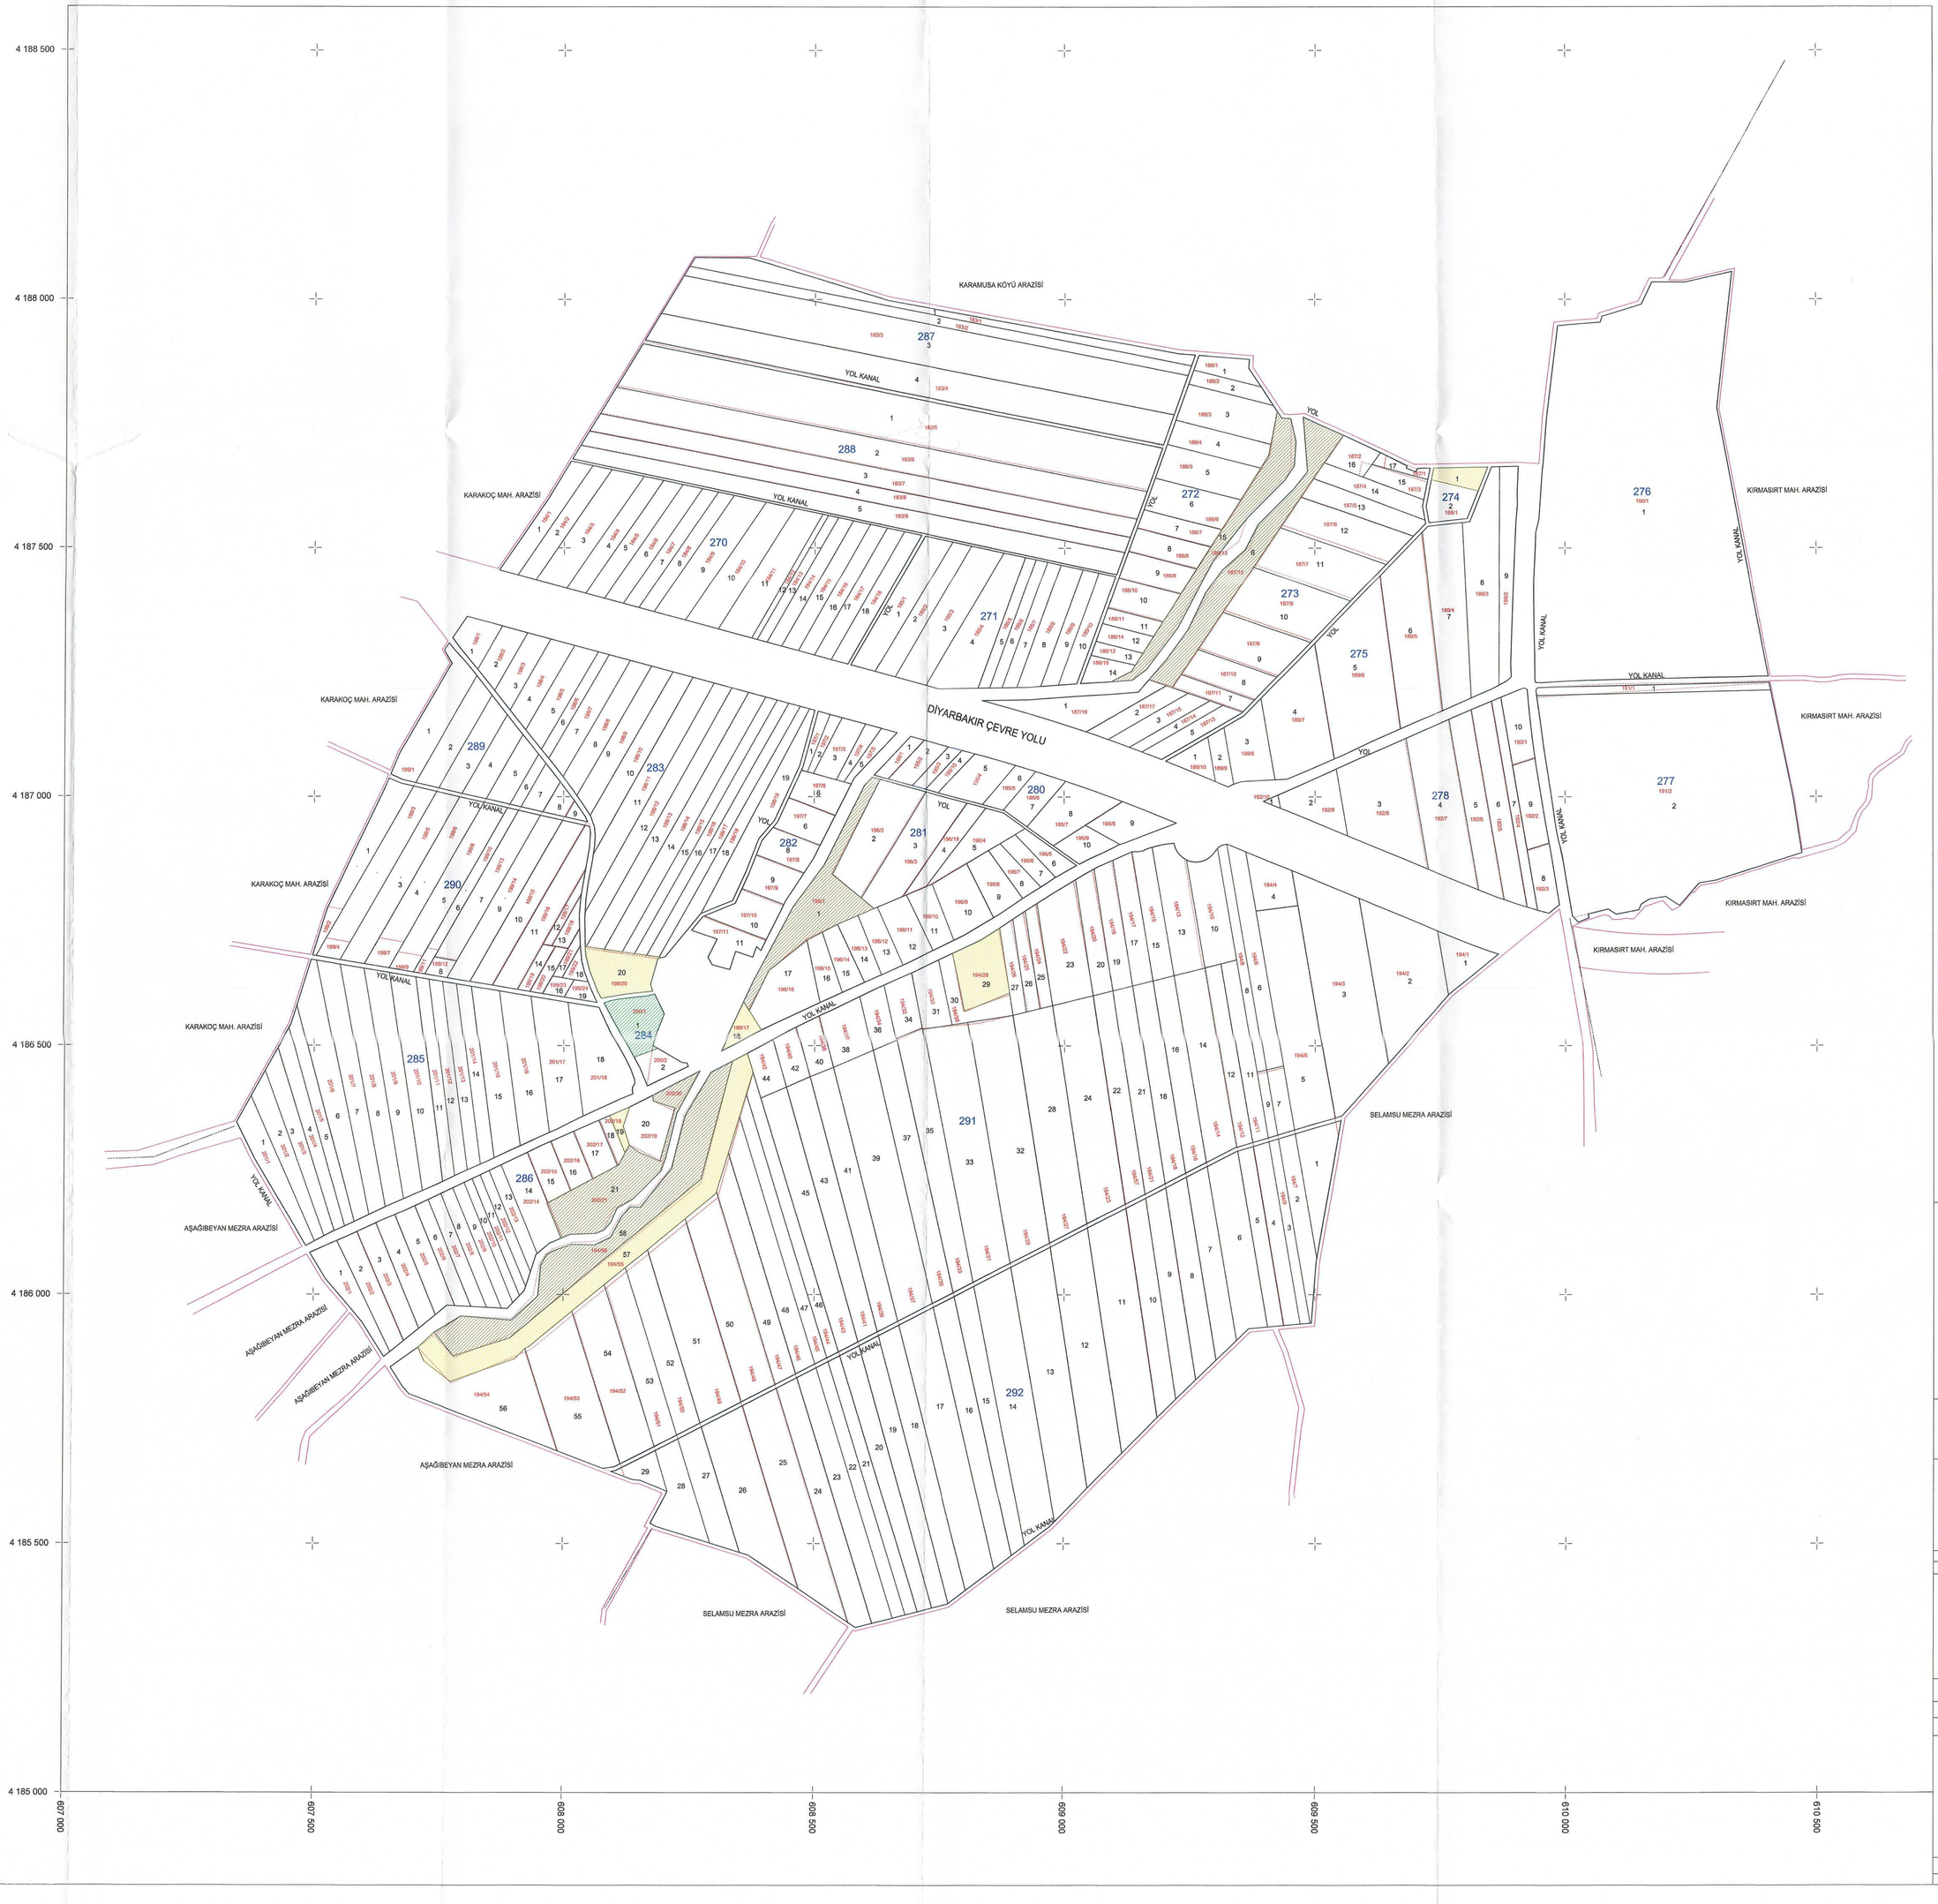

N

1 / 5000

270.....292	(40) ADA NO (0.50) ADA HAT
270/1.....292/29	(20) PARSEL NO (0.40) PARSEL HAT
183/1.....202/21	(20) KADASTRO NO
	(0.15) KADASTRO
	(0.15) TAHLİYE KANALI
	(0.50) KÖY SINIRI
	(0.50) KÖY GELİŞİM SINIRI
	(0.25) OTOBAN YOLU
	(0.15) MEZARLIK
	(0.15) MALİYE HAZİNESİ
	(0.15) KÖY ORTA MALI
	(0.15) KÖY YERLEŞİM ALANI
	(0.15) KOMŞU KÖY BLOKLARI
	(0.15) SABİT TESİS (Bina)
	(0.15) SABİT TESİS (Rogar Kapağı)
	(0.15) SABİT TESİS (Kuyu)
	(0.15) SABİT TESİS (Hidrant Vanası)
	(0.15) SABİT TESİS (Elektrik Direği)
	(0.15) SABİT TESİS (Telefon Direği)
	(0.15) SABİT TESİS (Tramvay Direği)
	(0.15) SABİT TESİS (Sondaj)
	(0.15) SABİT TESİS (Trafo)
	(0.15) SABİT TESİS (İşleyen Maden)
	(0.15) SABİT TESİS (Çeşme)
	(0.15) SABİT TESİS (Motopomp)
DG.Y	(0.15) SABİT TESİS (Doğalgaz Kutusu)
	(0.15) SABİT TESİS (Mezarlık)
	(0.15) SABİT TESİS (Bayrak Direği)
	(0.15) SABİT TESİS (Cadde Sokak Lambası)
	(0.15) SABİT TESİS (Trafik Sinyali)
	(0.15) SABİT TESİS (Havalandırma Bacası)
	(0.50) AĞAÇLANDIRMA

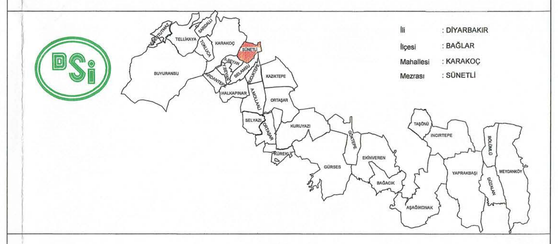

T.C.
TARIM VE ORMAN BAKANLIĞI
DSİ GENEL MÜDÜRLÜĞÜ

PROJE ADI : KRALKIZI DİCLE P3 POMPAJ SULAMASI İLETİM KANALI, POMPA İSTASYONU VE ANAKANALI YAPIM İŞİNE AİT ARAZİ TOPLULAŞTIRMA VE TİGH İŞİ

İŞİN ADI : KARAKOÇ MAHALLESİ SÜNNETLİ MEZRASI 2. ASKI PARSELASYON PLANI

PROJE ALANI : 528.94 Ha

		YÜKLENİCİ	
ÇİZEN	HARİTA MÜHENDİSİ	ALT YÜKLENİCİ FİRMA	YÜKLENİCİ FİRMA
Sinan AKTEN Harita Teknikeri .../.../2023	Abdullah Fatih GÜNIŞIK Harita Mühendisi .../.../2023	ONFA HARİTA MÜHENDİSLİK Bilkent Cyberpark Cyb. Alanı No: 1/A/8 Cankaya/ANKARA Tel: 0422 325 2013 Fax: 0422 232 3680 .../.../2023	CEYLAN İNŞAAT VE TİCARET ANONİM ŞİRKETİ Ginnah Cad. Kebikoğlu Sok. 7/1 Çankaya/ANKARA Tel: (0312) 439 7700 (7 Hat) Fax: (0312) 439 1658 www.ceylaninsaat.com / HTTT V.D. : 205 054 5422 Mersis No:0205054542000012 Ticaret Sicil No: 47558 .../.../2023

İŞİN SAHİBİ	DSİ 10. BÖLGE MÜDÜRLÜĞÜ / DİYARBAKIR			
ARAZİ TOPLULAŞTIRMA VE TİGH ŞUBE MÜDÜRLÜĞÜ				TASDİK OLUNUR
İNCELENDİ		ADI SOYADI	İMZA	TARİH
KONTROL	Ziraat Müh.	Taylan GÜREL		06/10/2023
	Harita Müh.	Şilan PARLAK		.../.../2023
	Şube Müdürü	Fahrettin ÇİVAŞ		06/10/2023

Mehmet Derviş YILMAZ
Bölge Müdür Yrd.
BÖLGE MÜDÜR YARDIMCISI
.../.../2023

ARŞİV NO.

EBYS SAYI / TARİH: